


### LEGENDE

- 24 Lagereinheiten
- 62 Lagereinheiten
- 12 Unternehmereinheiten
- Befestigte Fahrgassen
- Grünfläche
- Hohe Einheit (+ 0,70 m)
- Feuerwehr-Bewegungsfläche 7 m x 12 m
- STP Stellplatz 2,50 m x 5,00 m

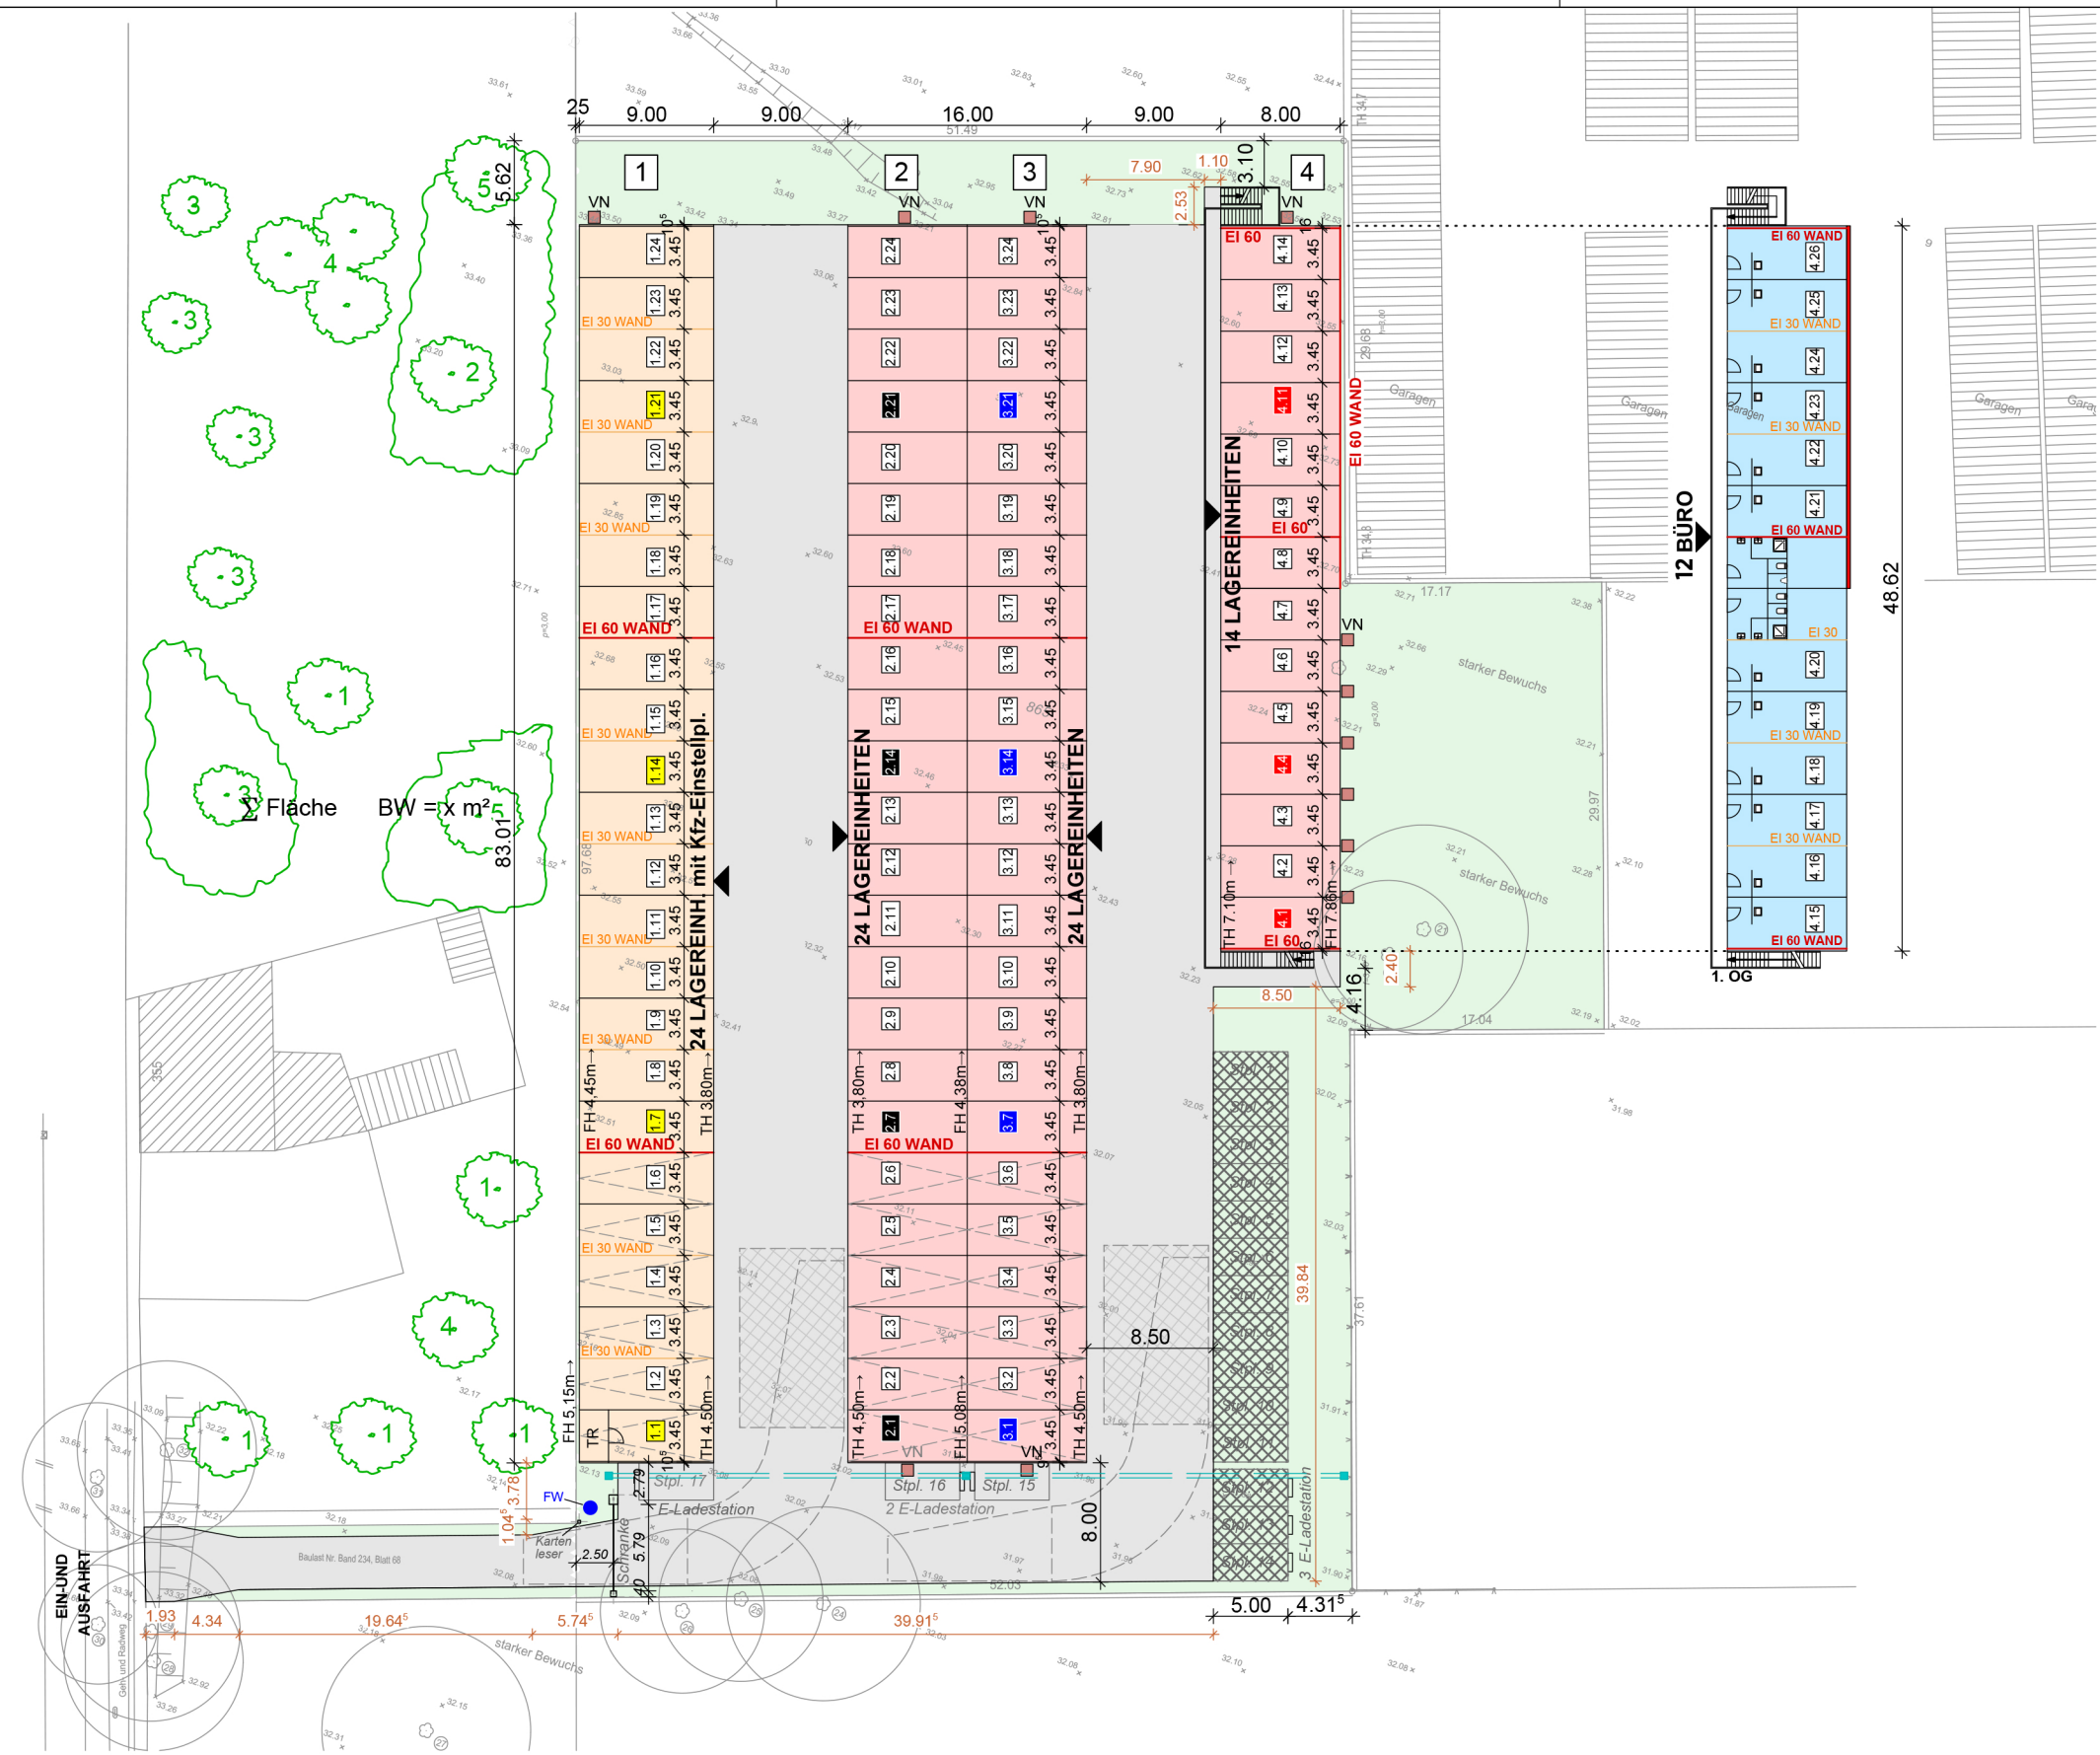

E-Ladestation